
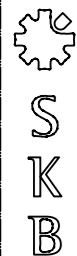


RCC-S/RCC-ST

戸先側

戸尻側

RCC-STレール長さ L=2,555 (現場カット)

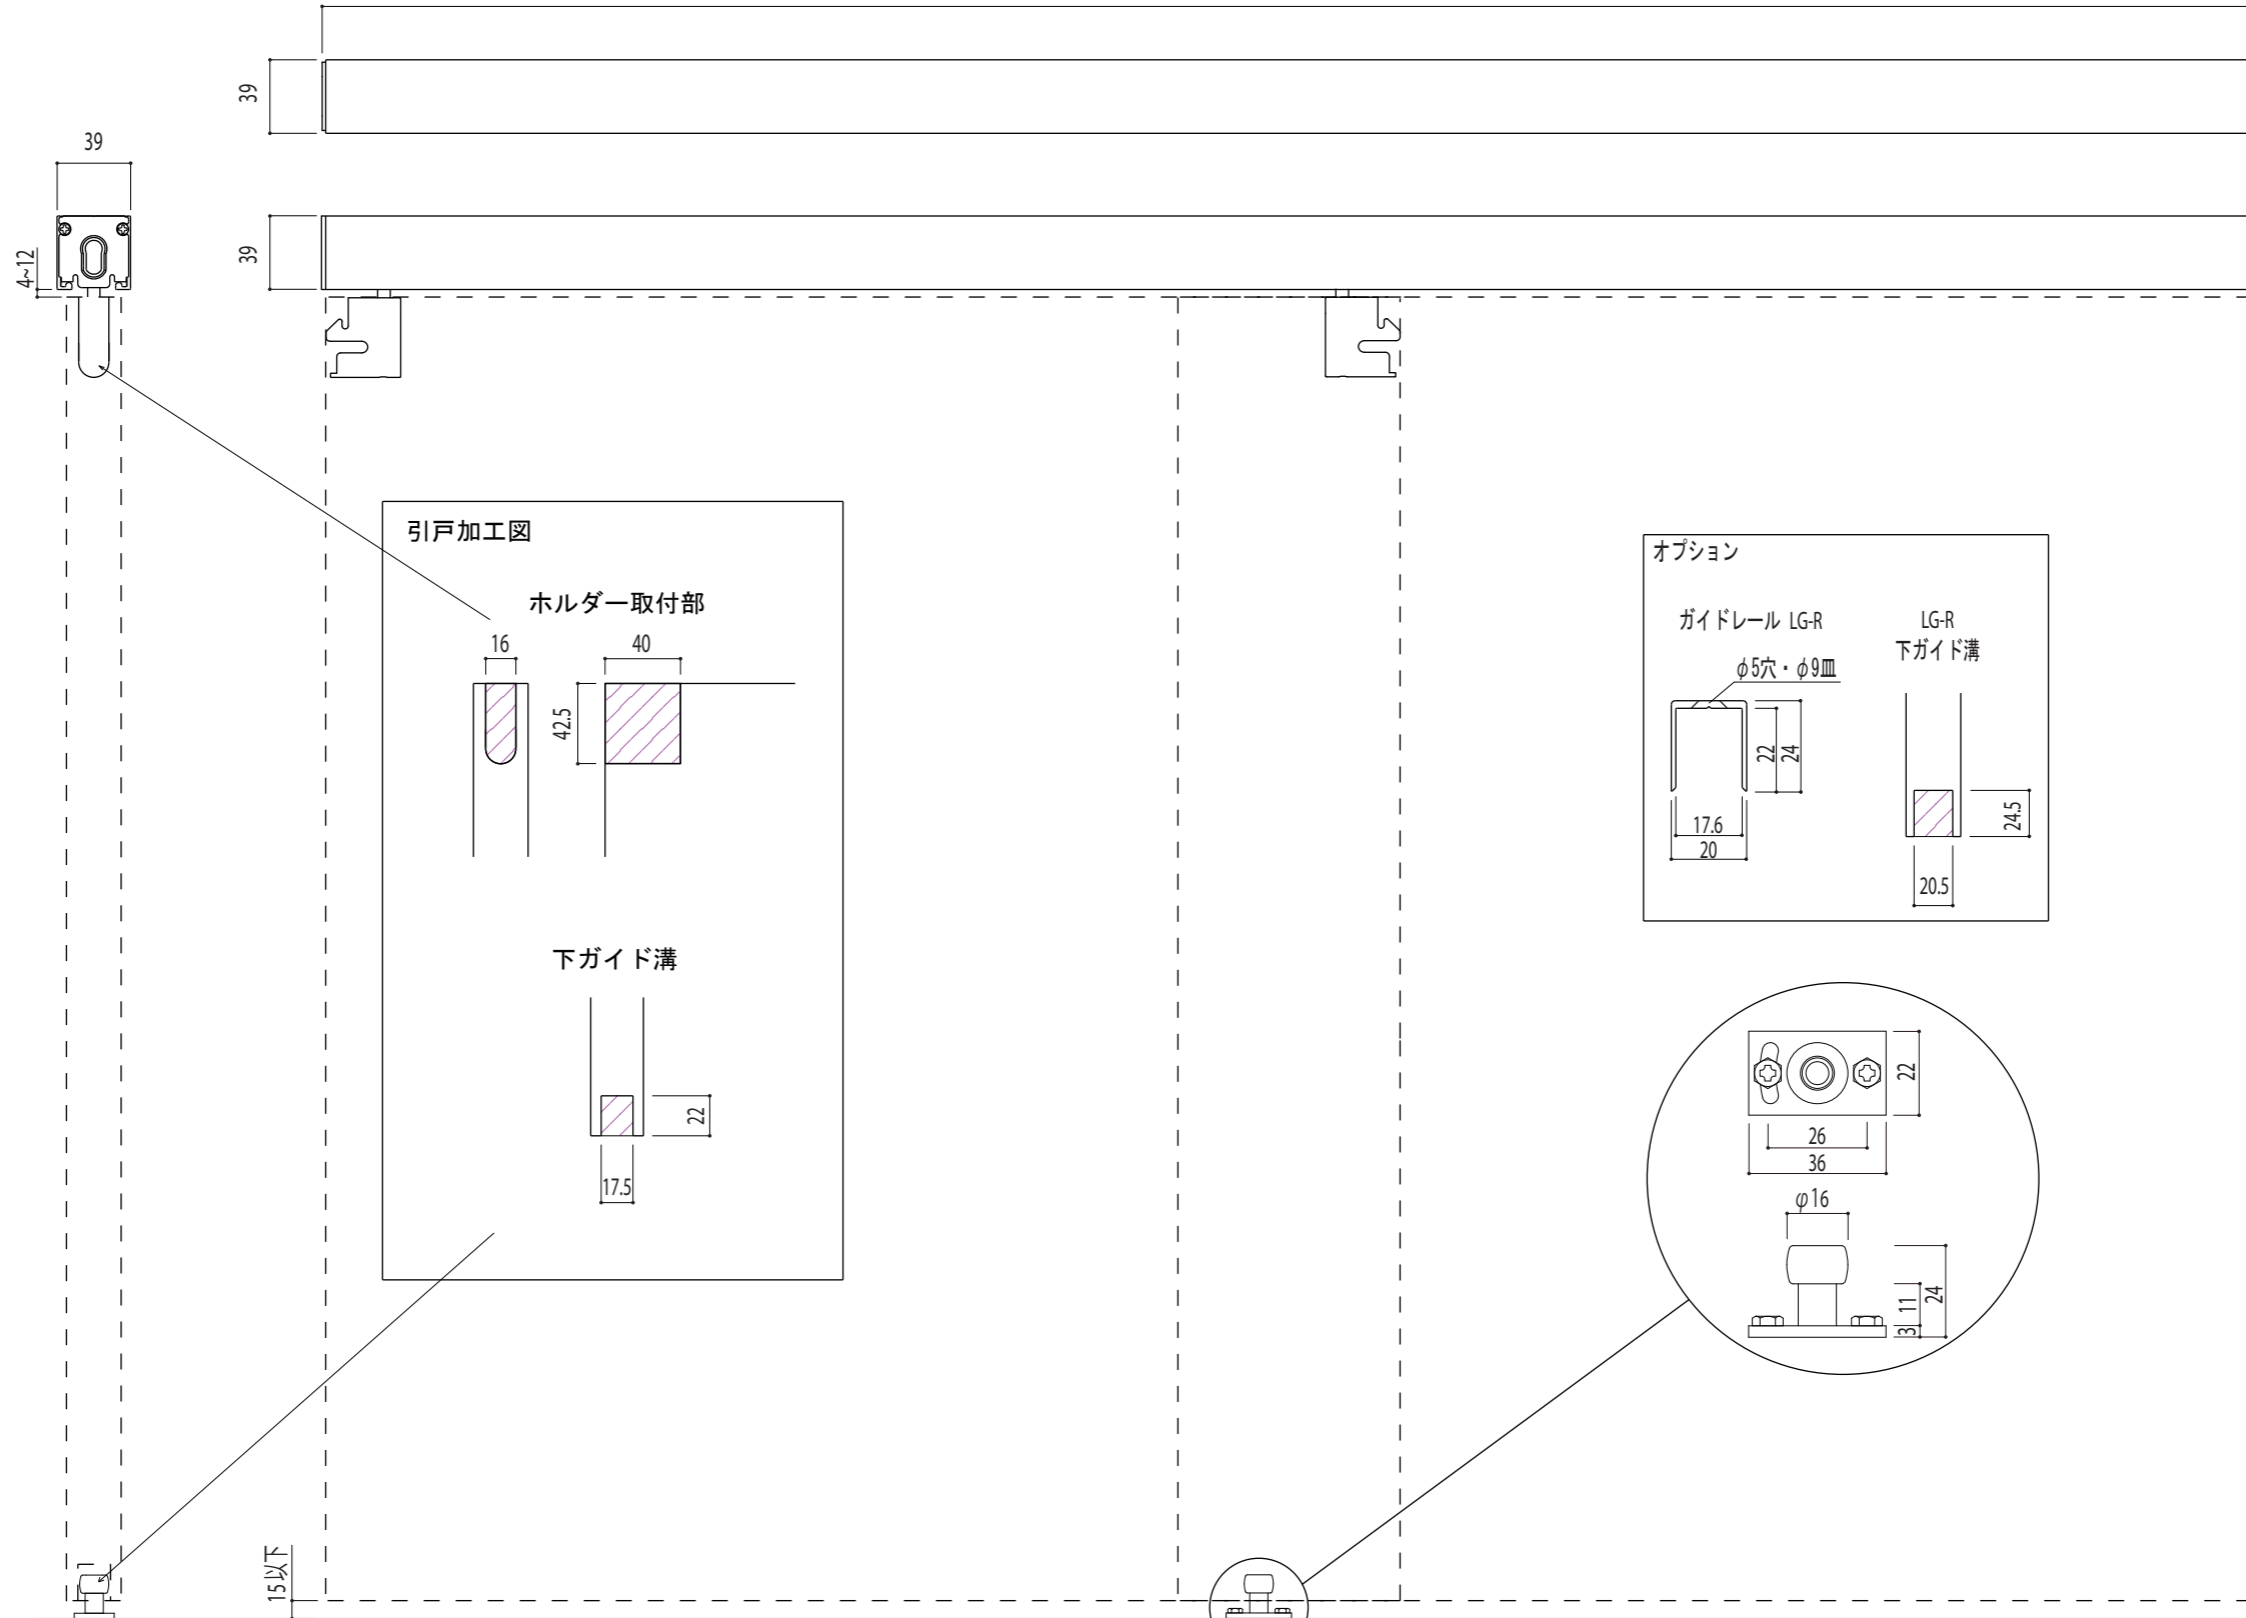

品番	品名	材質	表面処理	個数	備考

戸幅640mm以上 戸厚28mm以上 ストローク1,200mm以下

訂正	△	尺度	-	設計	
		検図		製図	
		名称	RCC-S/RCC-ST		
			承認図	図番	