RCM-OT ②戸先枠あり

戸先側

戸尻側

RCM-OTレール長さ　L=2,555 (現場カット)

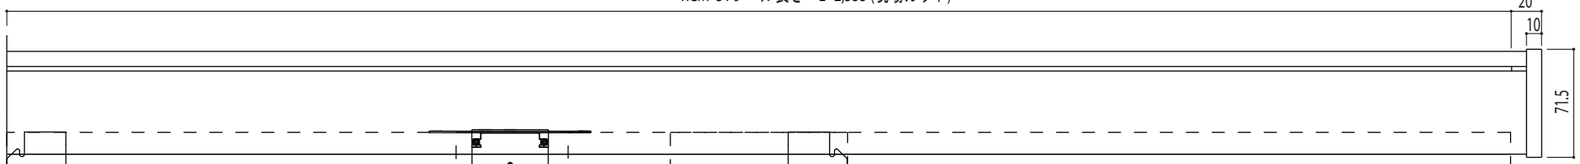

チリ4mm以下の場合

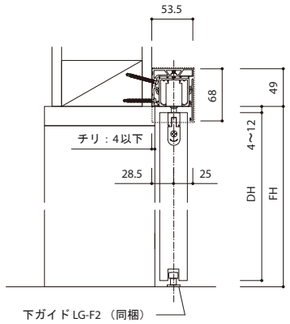

チリ10mmの場合

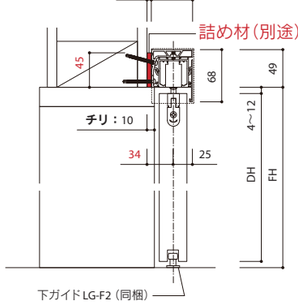

※チリ:壁面からの枠の出寸法

必須選択部品

RCM-OT用
ダンパーストッパー

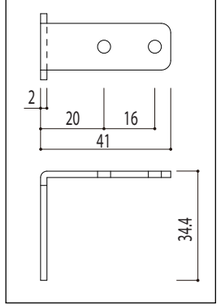

ゼンマイ装置取付部詳細

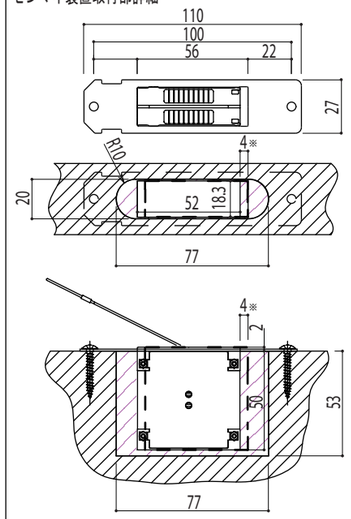

※ゼンマイ装置着脱時のスライド幅

オプション

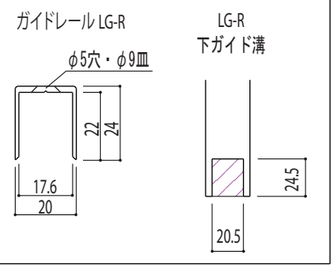

引戸加工図

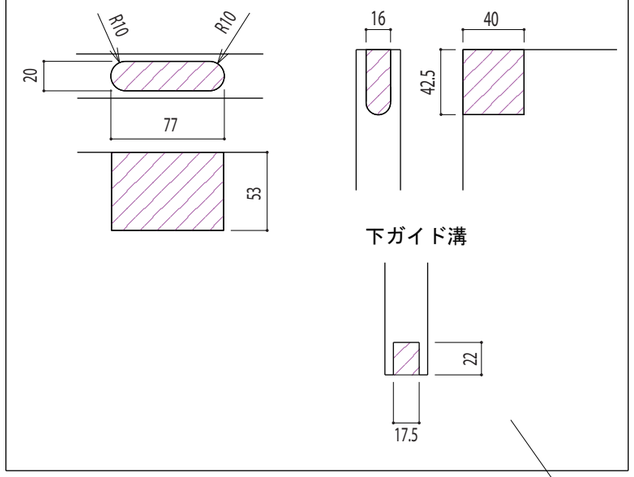

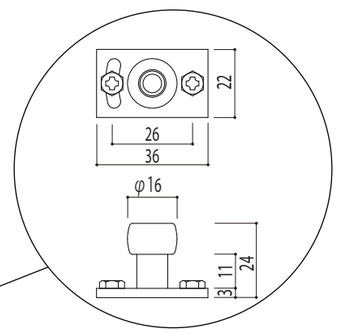

戸当り(別途)

115以下

戸幅750㎜以上　戸厚28㎜以上　ストローク1,200㎜以下
ダンパーストッパーは戸先枠ありの場合のみ必須選択部品です

訂正	△				
		尺　度	－	設　計	
		検　図		製　図	
		名称	RCM-OT②戸先枠あり		
			承認図	図番	

品番	品　名	材　質	表面処理	個数	備　考

SKB

株式会社ＳＫＢ　Ａ－３