


戸先側

戸尻側

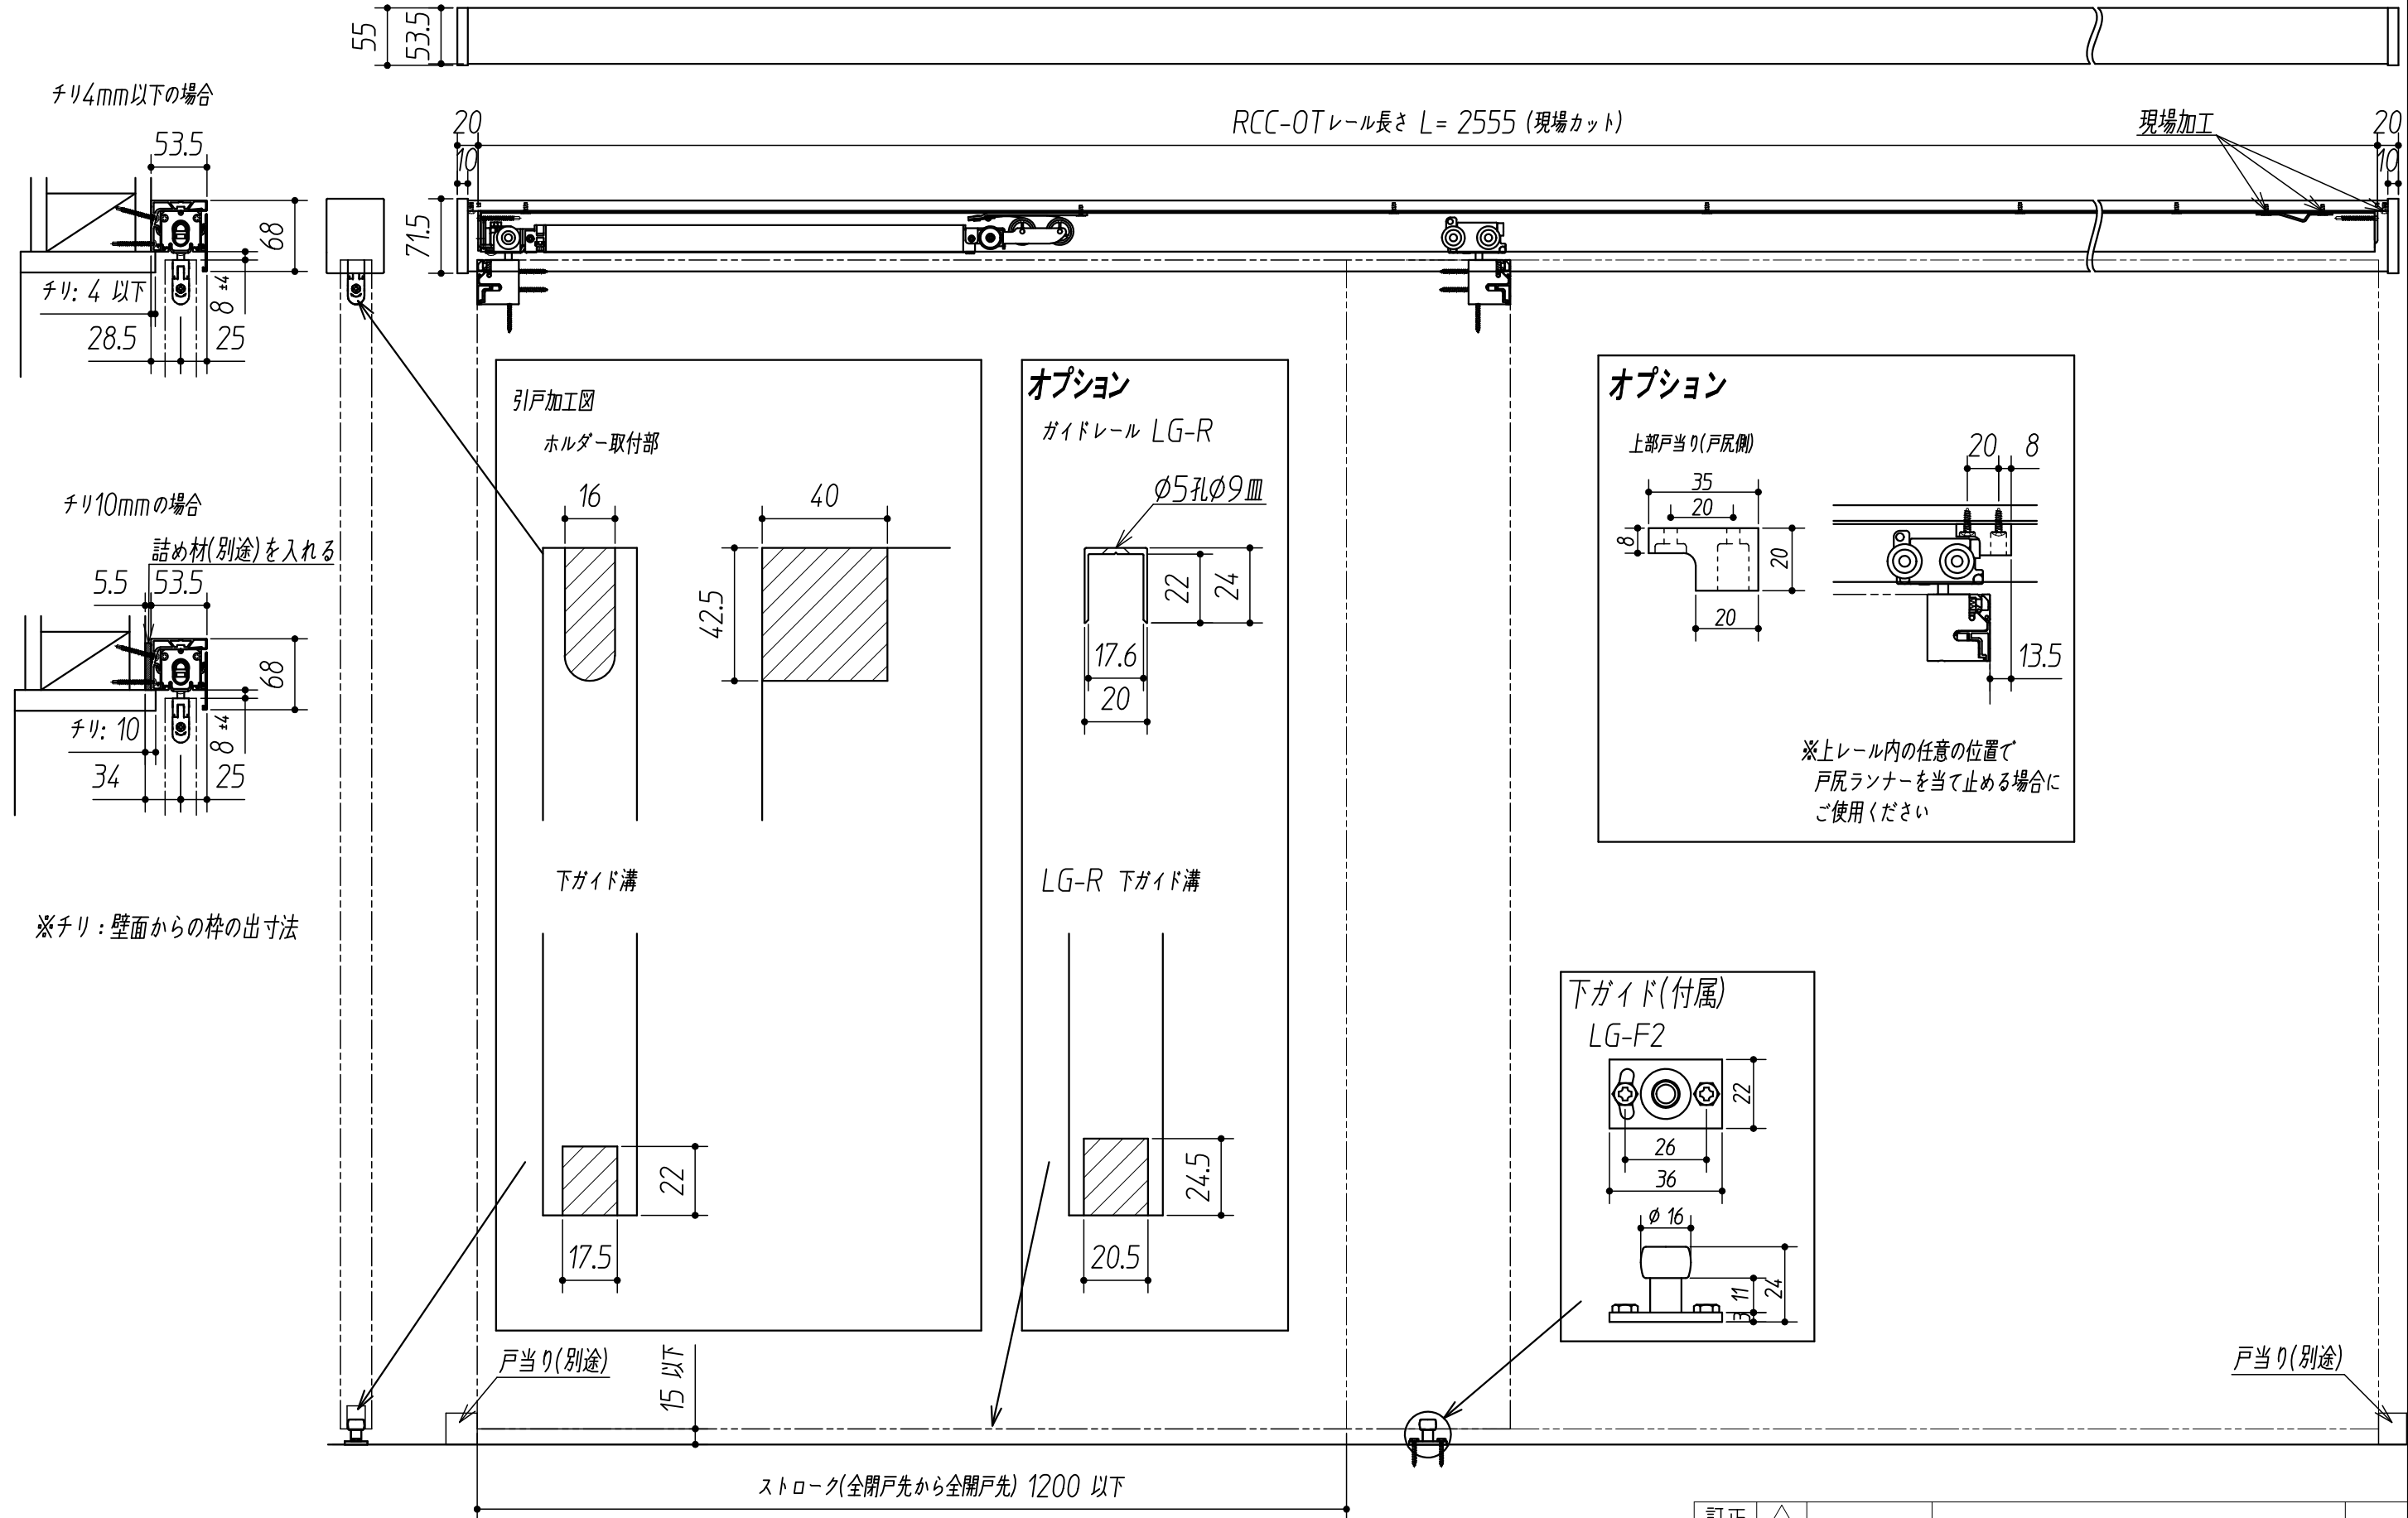

SKB

品番	品名	材質	表面処理	個数	備考

戸幅640mm以上 戸厚28mm以上36mm以下 ストローク1,200mm以下

訂正	△			
	尺 度		設 計	
	検 図		製 図	
	名 称	RCC-OT 戸先枠なし		
		承認		図 番