


RCM-SHTレール長さ L=2555(現場カット)

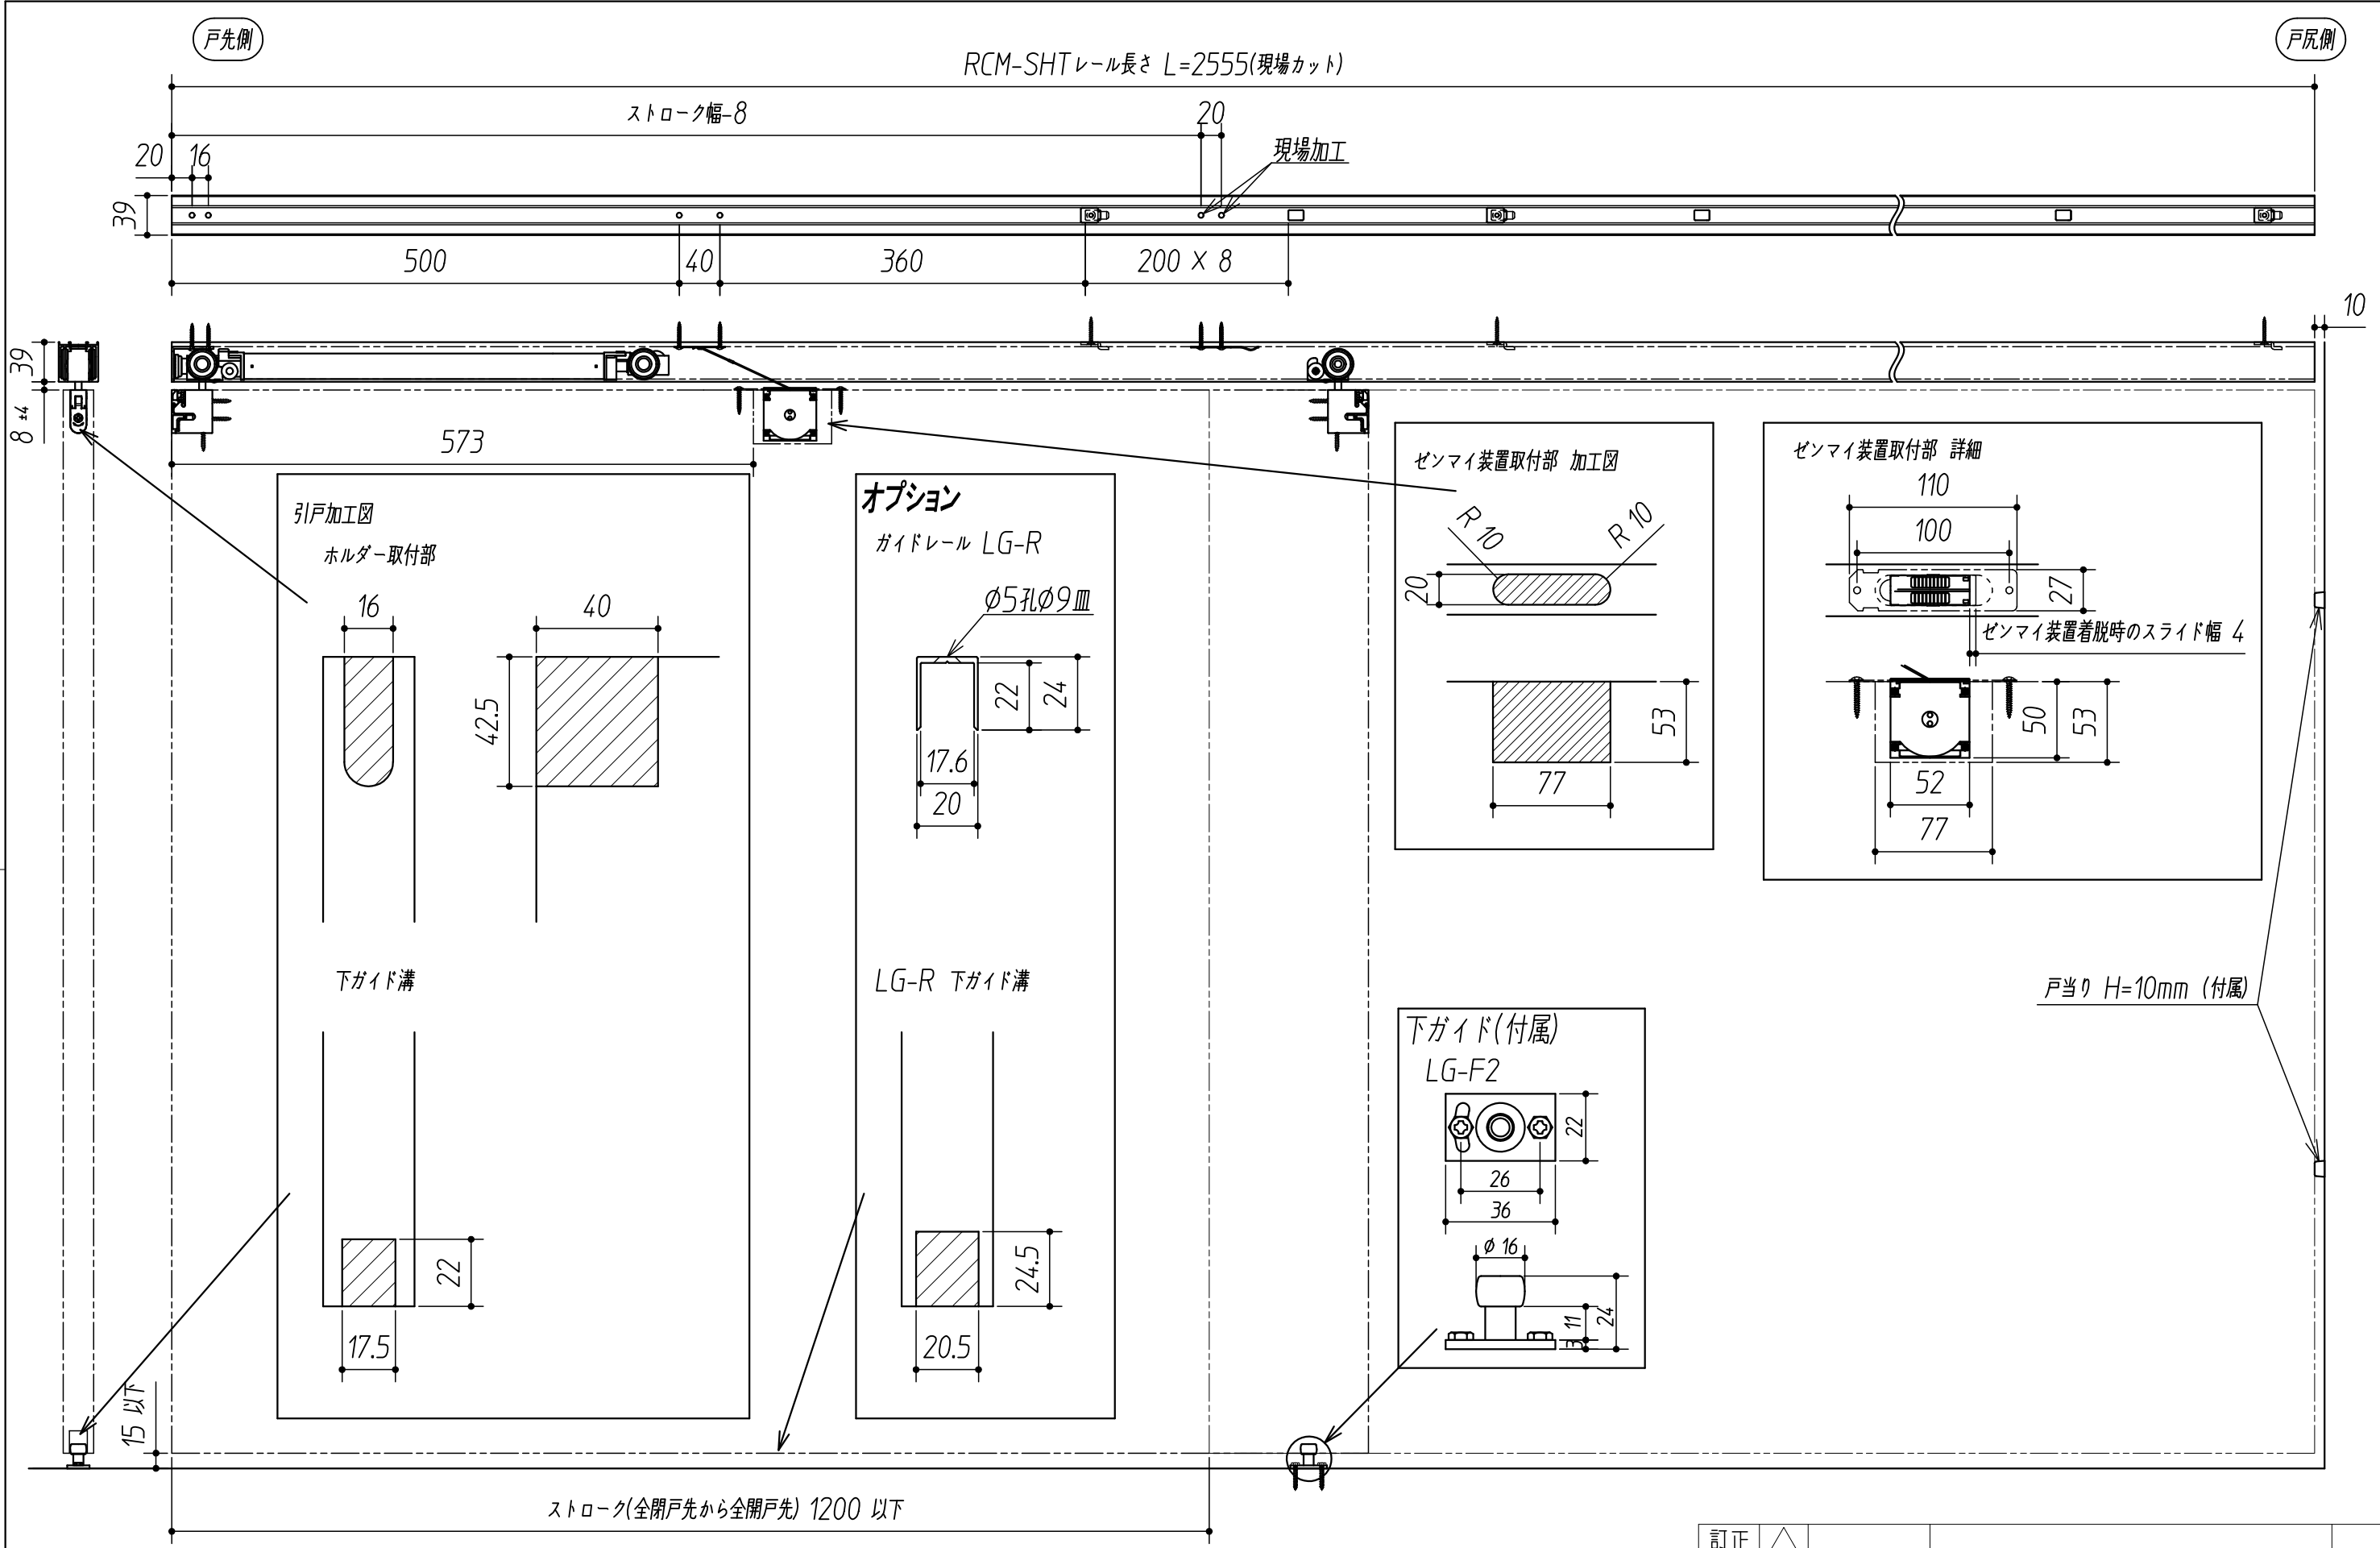

戸幅750mm以上 戸厚28mm以上 ストローク1,200mm以下

訂正	△			
	尺 度		設 計	
	検 図		製 図	
	名 称	RCM-SHT		
		承認	図 番	

品番	品 名	材 質	表面処理	個数	備 考